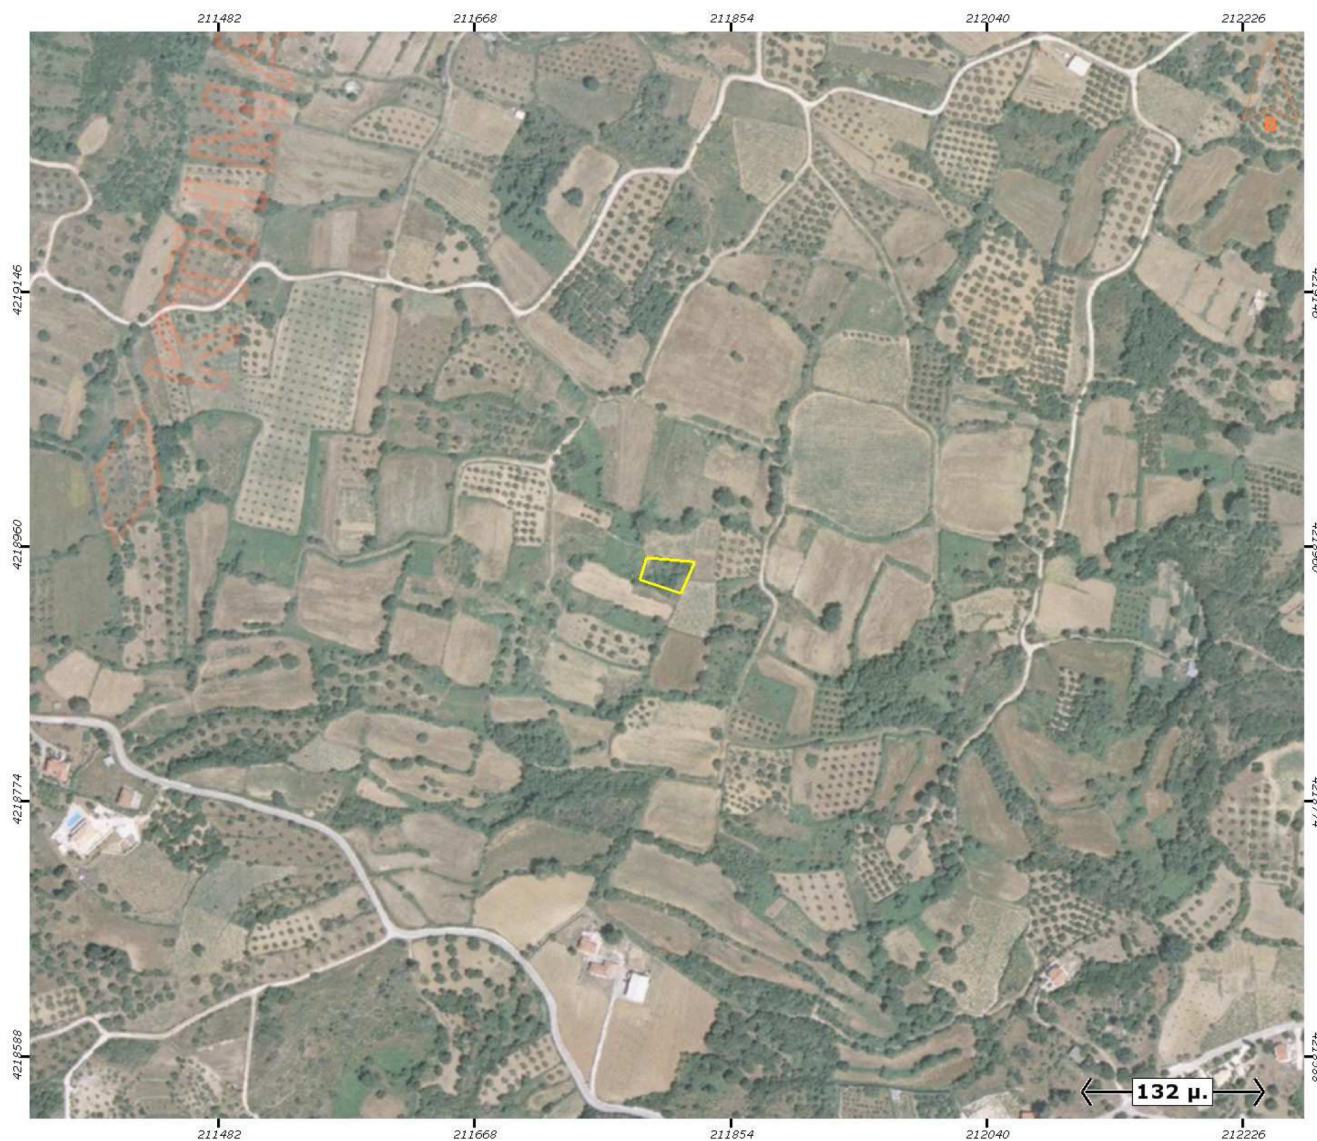




Εμβαδόν: 682,50 τ.μ.

A/A	X	Y
0	211793,00	4218952,00
1	211788,00	4218936,00
2	211818,00	4218926,00
3	211828,00	4218949,00

α. Ισχύς διόδοιο	ΠΔ 24-5-85 (467/270 Γ) ημερ 31-5-85.


Η) εκτός των όρων των Συστημάτων Πόλεων και των οικισμών κάτω των 2000 κατοίκων.

β) Εντός ζώνης των ορίων εκτάτου κατά των 2000 κατόικων.


ΓΕΡΑΣΙΜΟΣ Π. ΖΗΣΙΜΑΤΟΣ
ΔΙΠΛΩΜ. ΠΟΛΙΤΙΚΟΣ ΜΗΧΑΝΙΚΟΣ
ΕΘΝΙΚΟΥ ΜΕΤΣΟΒΙΟΥ ΠΟΛΥΤΕΧΝΕΙΟΥ
ΜΕΛΟΣ Τ.Ε.Ε. Α.Μ. 25770 Α.Μ.Γ.Π.Κ. 152
ΑΡΓΟΣΤΟΛΙ - ΚΕΦΑΛΟΝΙΑΣ ΤΗΛ. 22621

Συντάκτης Ε.Γ.Σ.Α., '87

Τοπογραφικά

ΕΡΩΤΗΣΗ ΚΛΗΡΟΔΟΤΗΜΑ ΔΗΜΗΤΡΑΚΗ ΜΗΛΛΑ
ΕΡΩ ΤΟΠΟΓΡΑΦΙΚΗ ΑΠΟΤΥΠΩΣΗ ΓΠΕΔΑΥ
ΟΚΤΩΒΡΙΟΣ 2012
ΜΕΛΗΤΗΣ ΓΕΡΑΣΙΜΟΣ Π. ΖΗΣΙΜΑΤΟΣ ΠΟΛΙΤΙΚΟΣ ΜΗΧΑΝΙΚΟΣ Ε.Μ.Π.


 ΤΑ ΜΕΛΗ ΤΗΣ ΔΙΑΧΕΙΡΙΣΤΙΚΗΣ ΕΠΙΤΡΟΠΗΣ
 Ο υπεύθυνος όλων ιδιοκτήτης

1471APGZH2 568A31M02

Τοπογραφική μελέτη

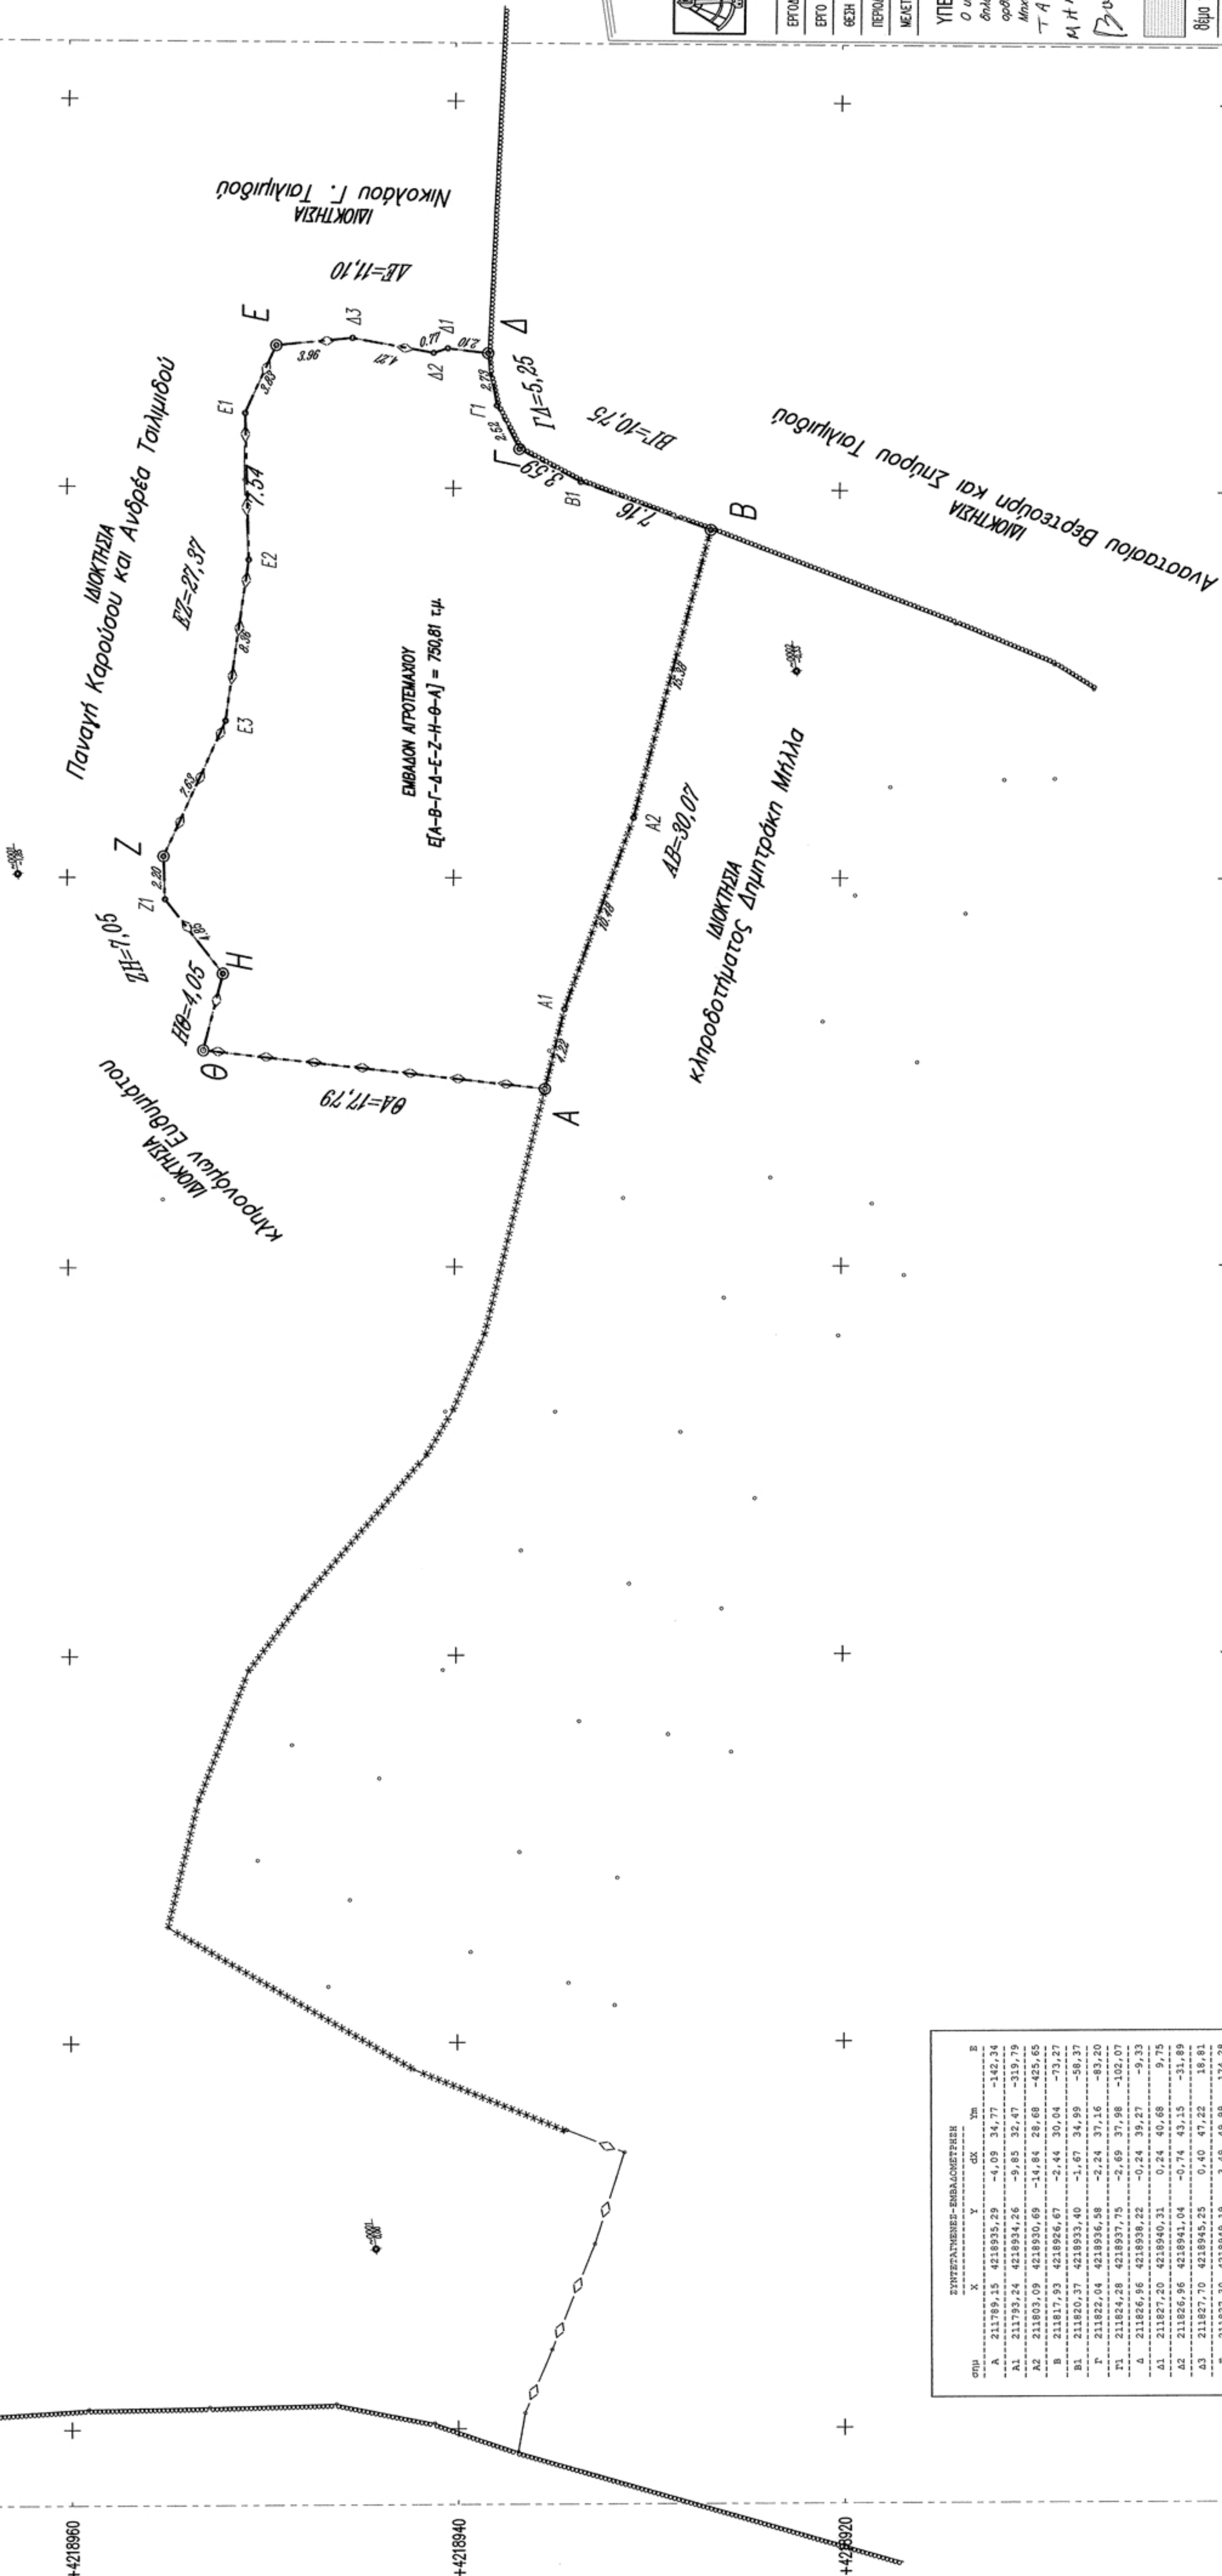
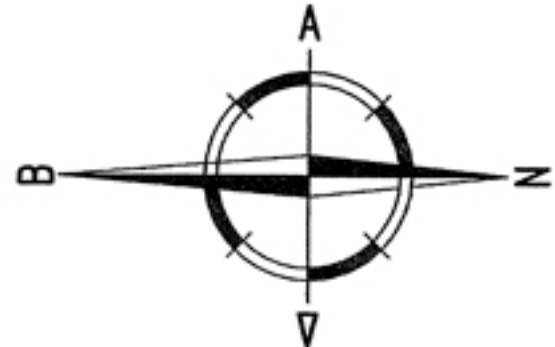
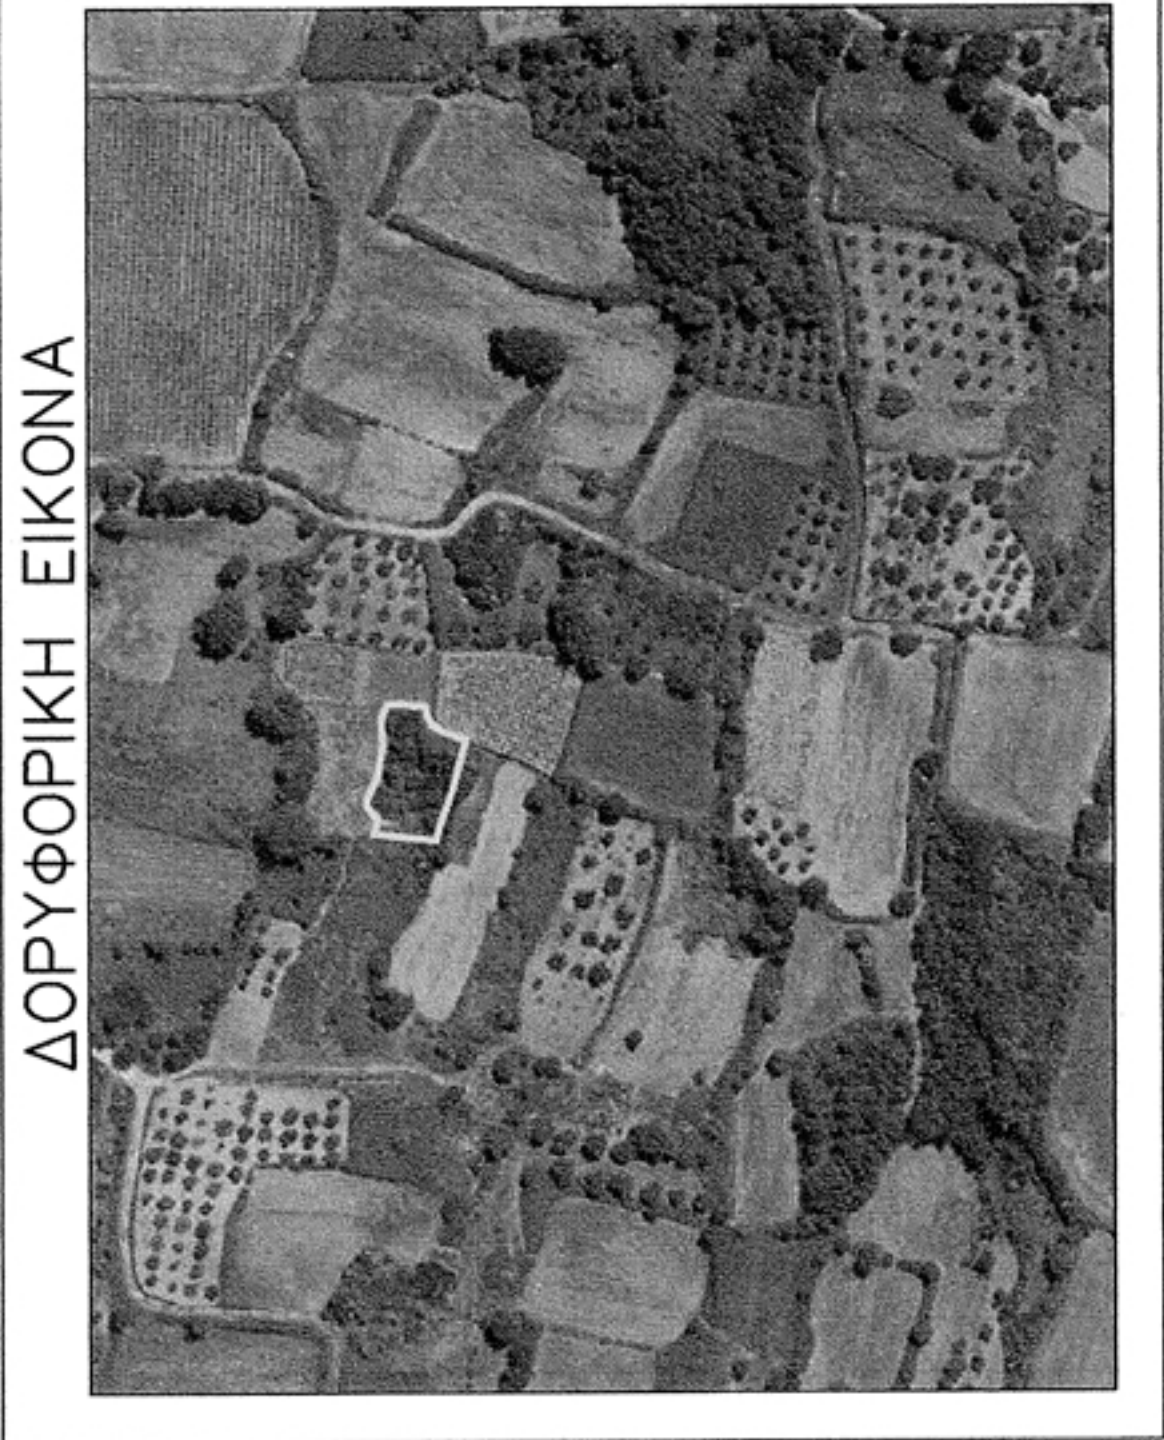

Τοπογραφικό διάγραμμα

Ο ΣΥΝΤΑΞΑΣ

Ge. Zuber

ΓΕΡΑΣΙΜΟΣ Π. ΖΗΣΙΜΑΤΟΣ
ΔΙΠΛΩΜ. ΠΟΛΙΤΙΚΟΣ ΜΗΧΑΝΙΚΟΣ
ΕΘΝΙΚΟΥ ΜΕΤΣΟΒΙΟΥ ΠΟΛΥΤΕΧΝΕΙΟΥ
Α.Μ. 25770 Α.Μ.Π.Κ. 152
ΜΕΛΟΣ Τ.Ε.Ε. Α.Μ. 22621

[illegible]