


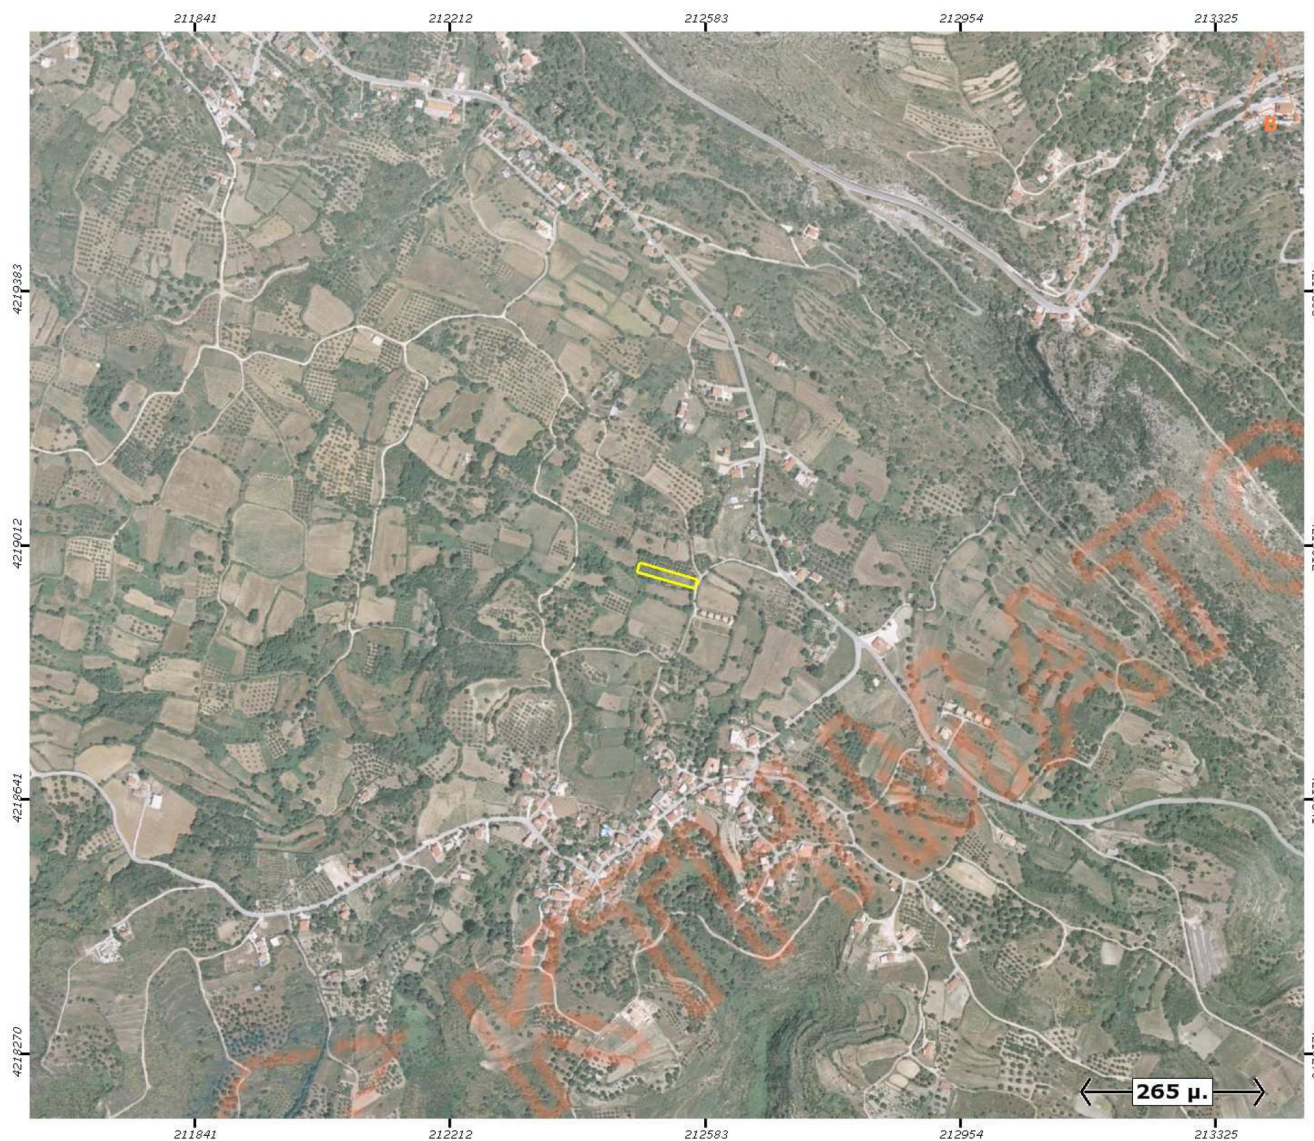

Εμβαδόν: 1232,00 τ.μ.

A/A	X	Y
0	212488,00	4218987,00
1	212572,00	4218962,00
2	212568,00	4218949,00
3	212484,00	4218973,00

α. Ισχύον έγγραφο	Πλ. 24-5-35 (484 270 Δ.) ημερ. 31-5-35.
β. Όροι	Εκτός απ. Πάριου κα κατά τιν ούρον αναγνώρι νέου τιν 2000 πον.
γ. Ελάχιστη αποζημίωση ήτοι ποσότητα (κατά τιν κωσική) :	Ελάχιστον Ε >= 40000 τμ.
δ. Άλλοις απαιτήσεις (αποζημιώσεων)	Ελάχιστον Ε < 4000 τμ. (πρί όριον κα πρί ανακοίνωσιν)

Α) εκτός των ορίων των Σχεδίων Πόλεως και των οικισμών κατά των 2000 κατοίκων.

β) Εντός ζώνης των ορίων ασφαλείας κάτω των 2000 κατόικων.

Ο ΥΠΕΥΘΥΝΟΣ ΔΙΑΧΕΙΡΙΣΤΗΣ ΣΥΣΤΗΜΑΤΟΣ

The 246.42007

ΤΕΡΑΣΙΜΟΣ Π. ΖΗΣΙΜΑΤΟΣ
ΔΙΠΛΩΜ. ΠΟΛΙΤΙΚΟΣ ΜΗΧΑΝΙΚΟΣ
ΕΘΝΙΚΟΥ ΜΕΤΣΩΒΙΟΥ ΠΟΛΥΤΕΧΝΕΙΟΥ
ΜΕΛΟΣ Τ.Ε.Ε. Α.Μ. 25770 Α.Μ.Γ.Π.Κ. 152
ΑΡΧΙΤΕΚΤΟΝΙ - ΚΕΦΑΛΛΟΝΙΑΣ ΤΗΛ. 22621

Ε.Γ.Σ.Α. '87

Τοπογραφικά



E.K.Σ.Α.Σ.
SEXTANT

ΚΛΗΡΟΔΟΤΗΜΑ ΔΗΜΗΤΡΑΚΗ ΜΗΛΛΑ
ΣΥΝΔΡΟΜΗΣ
ΤΟΠΟΓΡΑΦΙΑ ΑΠΟΤΥΠΩΣΗΣ ΓΗΠΕΔΟΥ
περίοχη ΠΕΡΙΦΑΝΗ 46 εκτός ορίων ΧΩΜΑΤΩΝ
ΣΤΕΦΑΝΟΥ ΠΟΥ ΕΡΓΟΥ
ΕΡΜΑΙΟΣ ΜΕΛΕΤΗΣ
ΟΚΤΩΒΡΙΟΣ 2012
ΓΕΡΑΣΙΜΟΣ Π. ΖΗΣΙΑΤΟΣ ΠΟΛΙΤΙΚΟΣ ΜΗΧΑΝΙΚΟΣ Ε.Μ.Π.
ΔΙΕΥΘΙΝΗΣ
.....

ИЗДАТЕЛЬСТВО

Ο υπογράφωνος ιδιοκτήτης του γηπέδου που απεικονίζεται στα παρόν. Τετοιοτρόπως διαβάζουμε δηλώνει ευθέως στον Ν 1549/86 ότι τα όρια της ιδιοκτησίας μου είναι υποκαταστήματα στα έσοδα από τα με ενδύμια μου, και τα υπέβαλα στον ανωτέρωτα το παρόν Γραφείο Π. Ζωοφάντα Πολιτικό Μηχανικό, ενώ ο ίδιος

ΓΑ 416-14 ΤΗΕ ΔΙΑΧΕΙΡΙΣΤΗΣ ΤΗΣ ΕΠΙΤΡΟΠΗΣ

ΒΟΥΤΣΕΡΗΣ ΓΕΩΡΓΙΟΣ

Τοπογραφική μελέτη




πολιτικό πολ. δικ.

Τοπογραφικό διάγραμμα

Ο ΣΥΝΤΑΞΙΣ

Feb 26, 1932

ΓΕΡΑΣΙΜΟΣ Π. ΖΗΜΑΙΟΥ
ΔΙΠΛΩΜ. ΠΟΛΙΤΙΚΩΣ ΜΗΧΑΝΙΚΟΣ
ΕΘΝΙΚΟΥ ΜΕΤΕΩΡΟΛΟΓ. ΠΑΝΤΕΧΝΕΙΟΥ
Α.Μ. 25770 Α.Μ.Π.Κ. 152
Ε.Ε.Α.Ν. Α.Μ. 22521

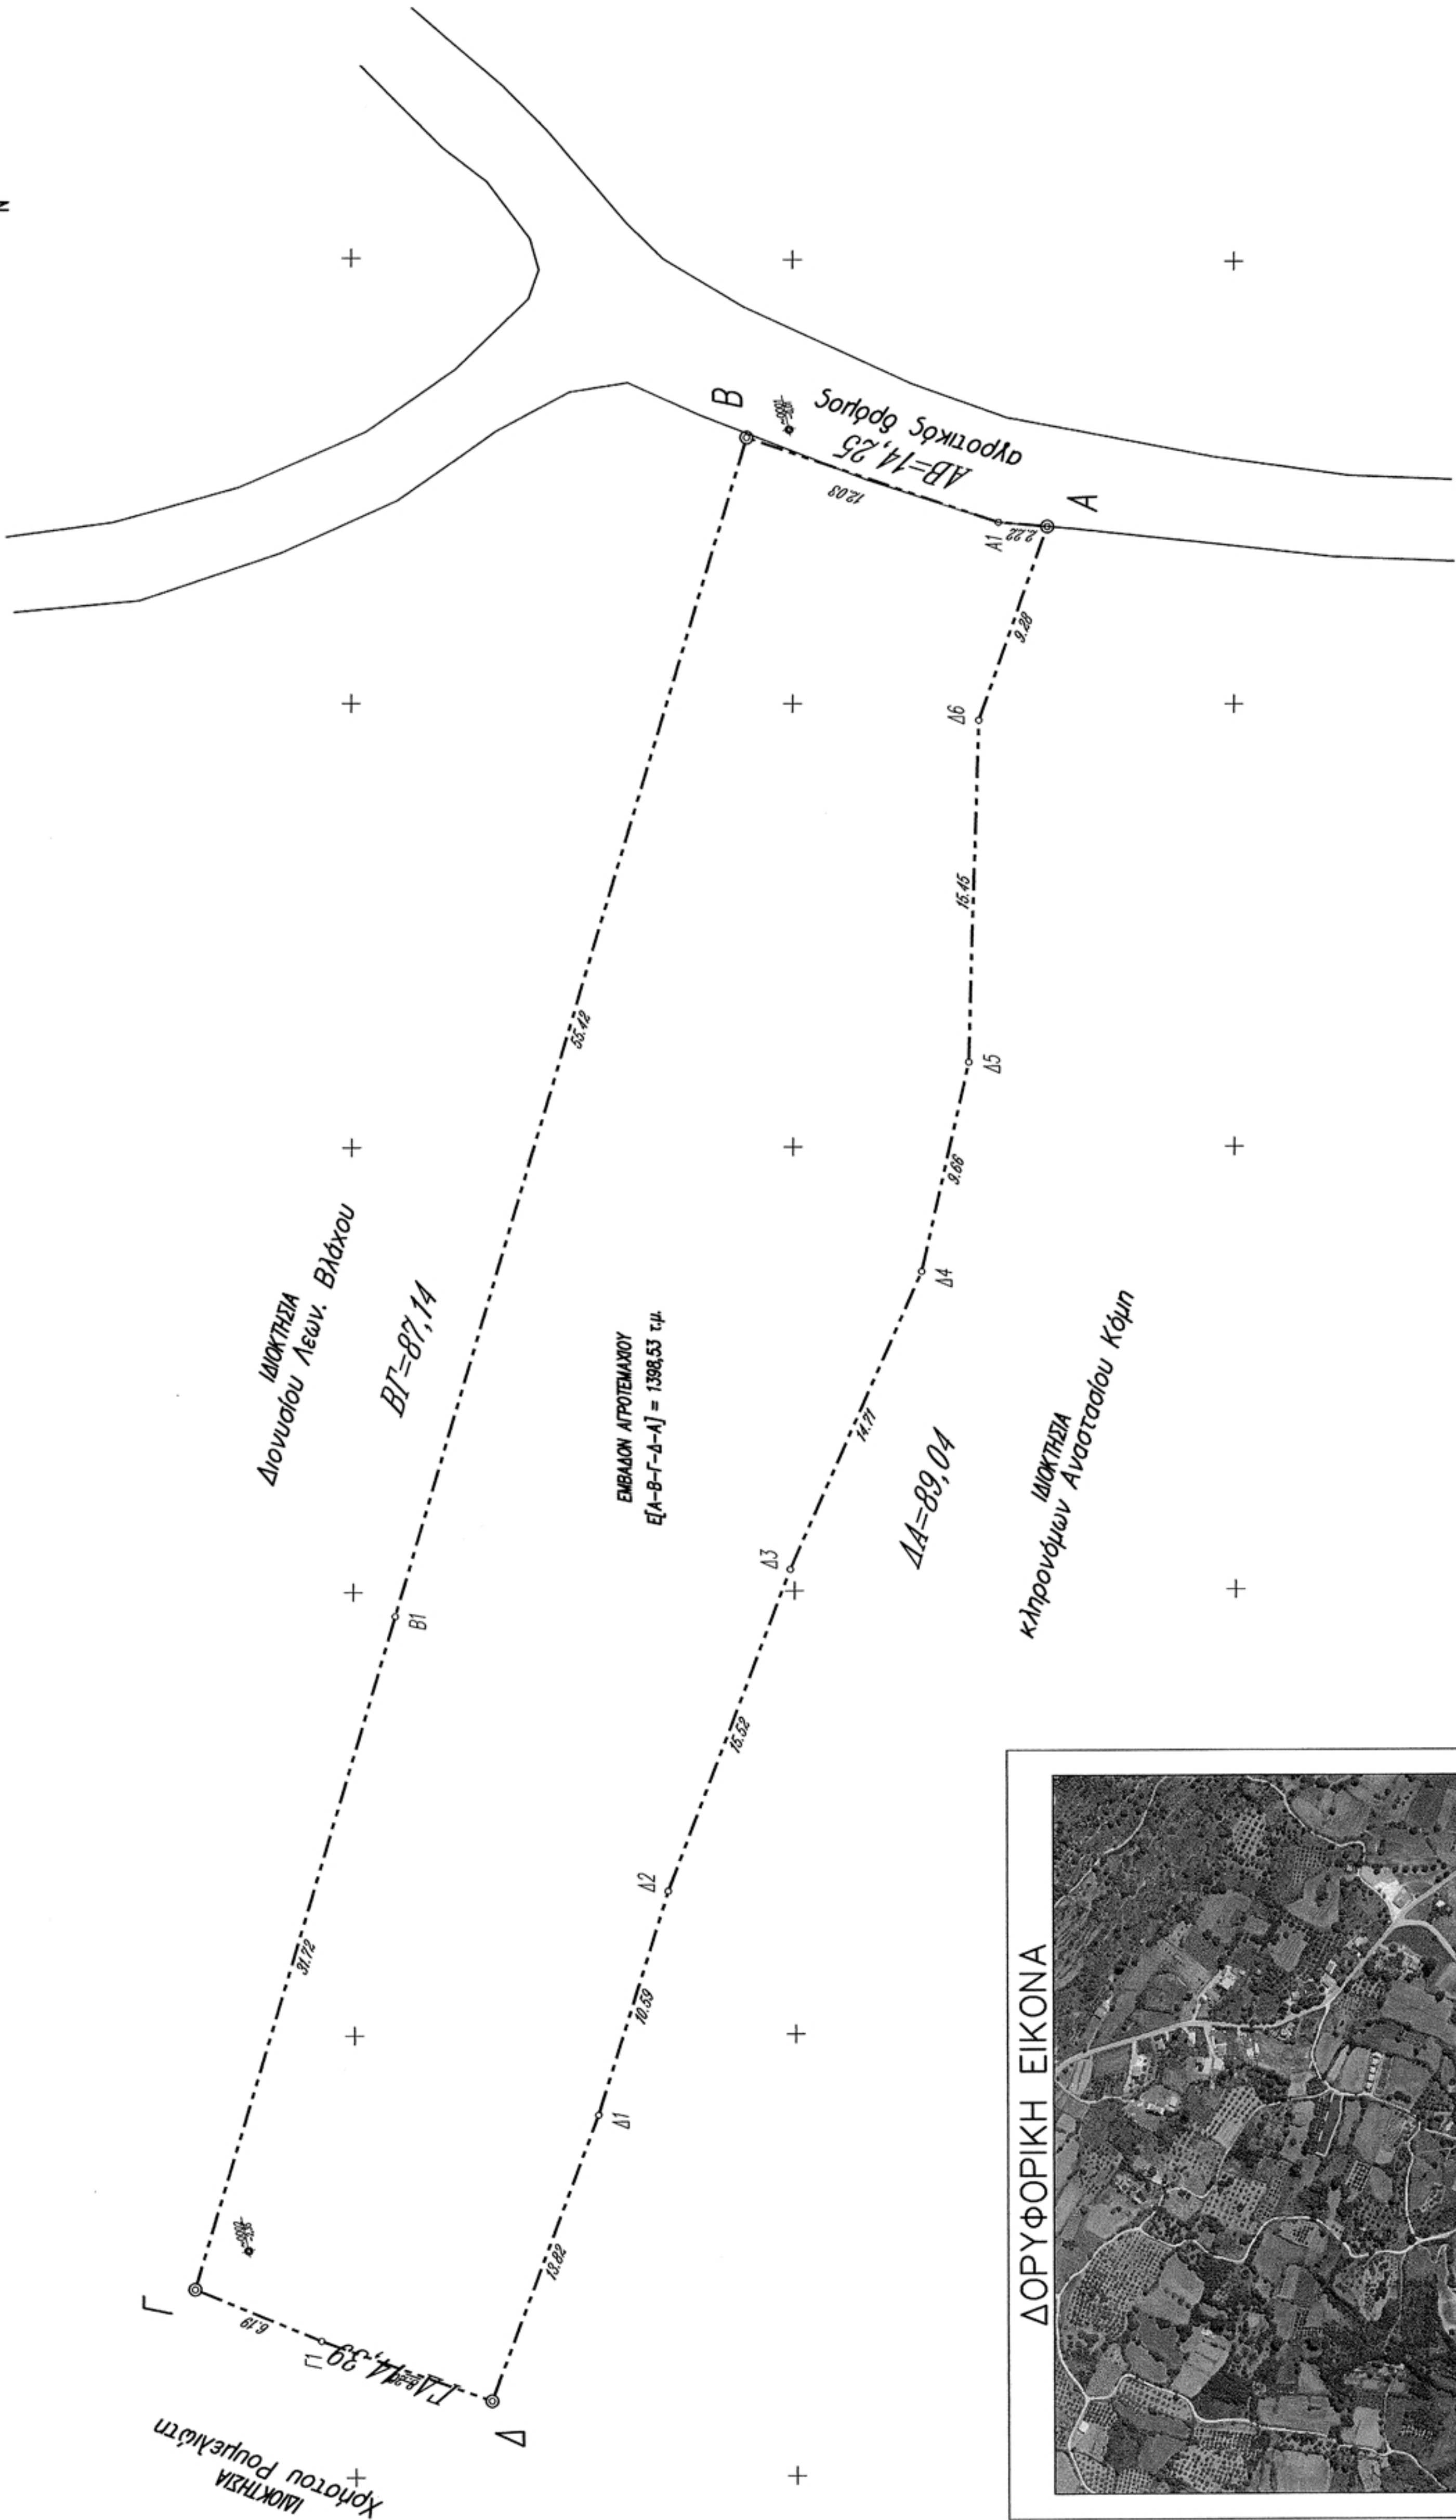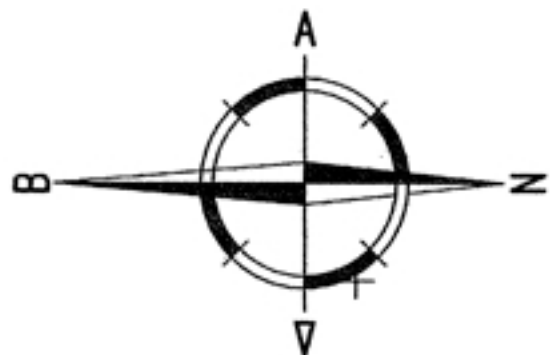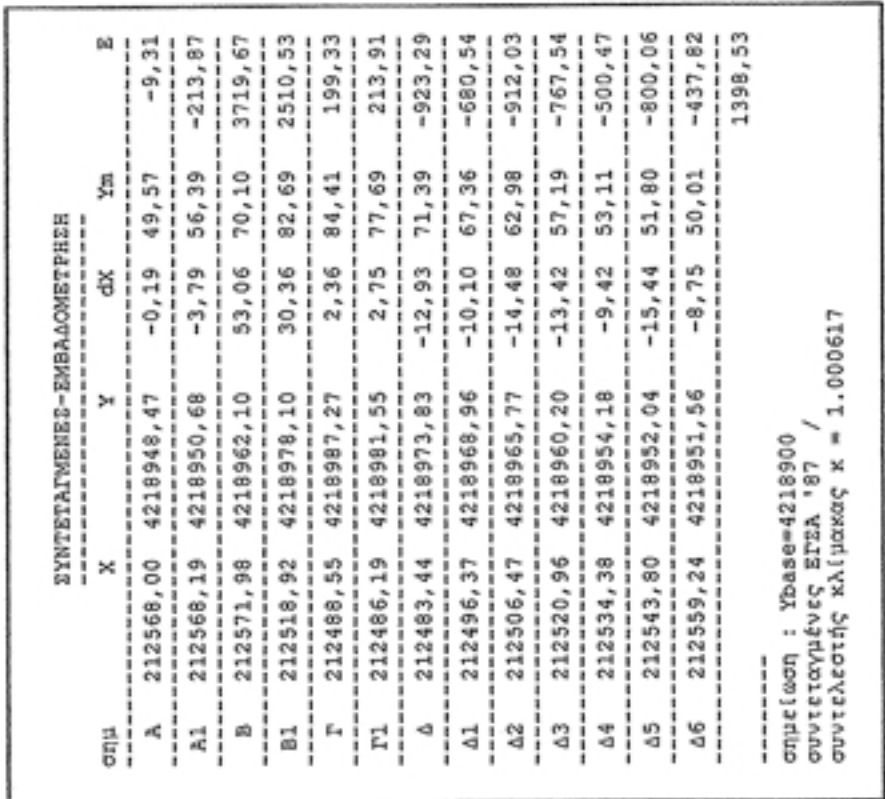

ΔΟΥΦΟΡΙΚΗ ΕΙΚΟΝΑ

