



Εμβαδόν: 1572,00 τ.μ.


A/A	X	Y
0	211115,00	4219247,00
1	211122,00	4219221,00
2	211119,00	4219219,00
3	211122,00	4219214,00
4	211118,00	4219212,00
5	211129,00	4219199,00
6	211133,00	4219210,00
7	211167,00	4219226,00
8	211159,00	4219250,00

ΑΠΟΣΠΑΣΜΑ ΧΑΡΤΗ ΚΑΘΟΡΙΣΜΟΥ ΟΡΙΩΝ



ΘΕΣΗ ΟΙΚΟΠΕΔΟΥ

ΙΔΙΟΚΤΗΣΙΑ
Διονυσίου και Δημητρίου Ι. Μήλλα

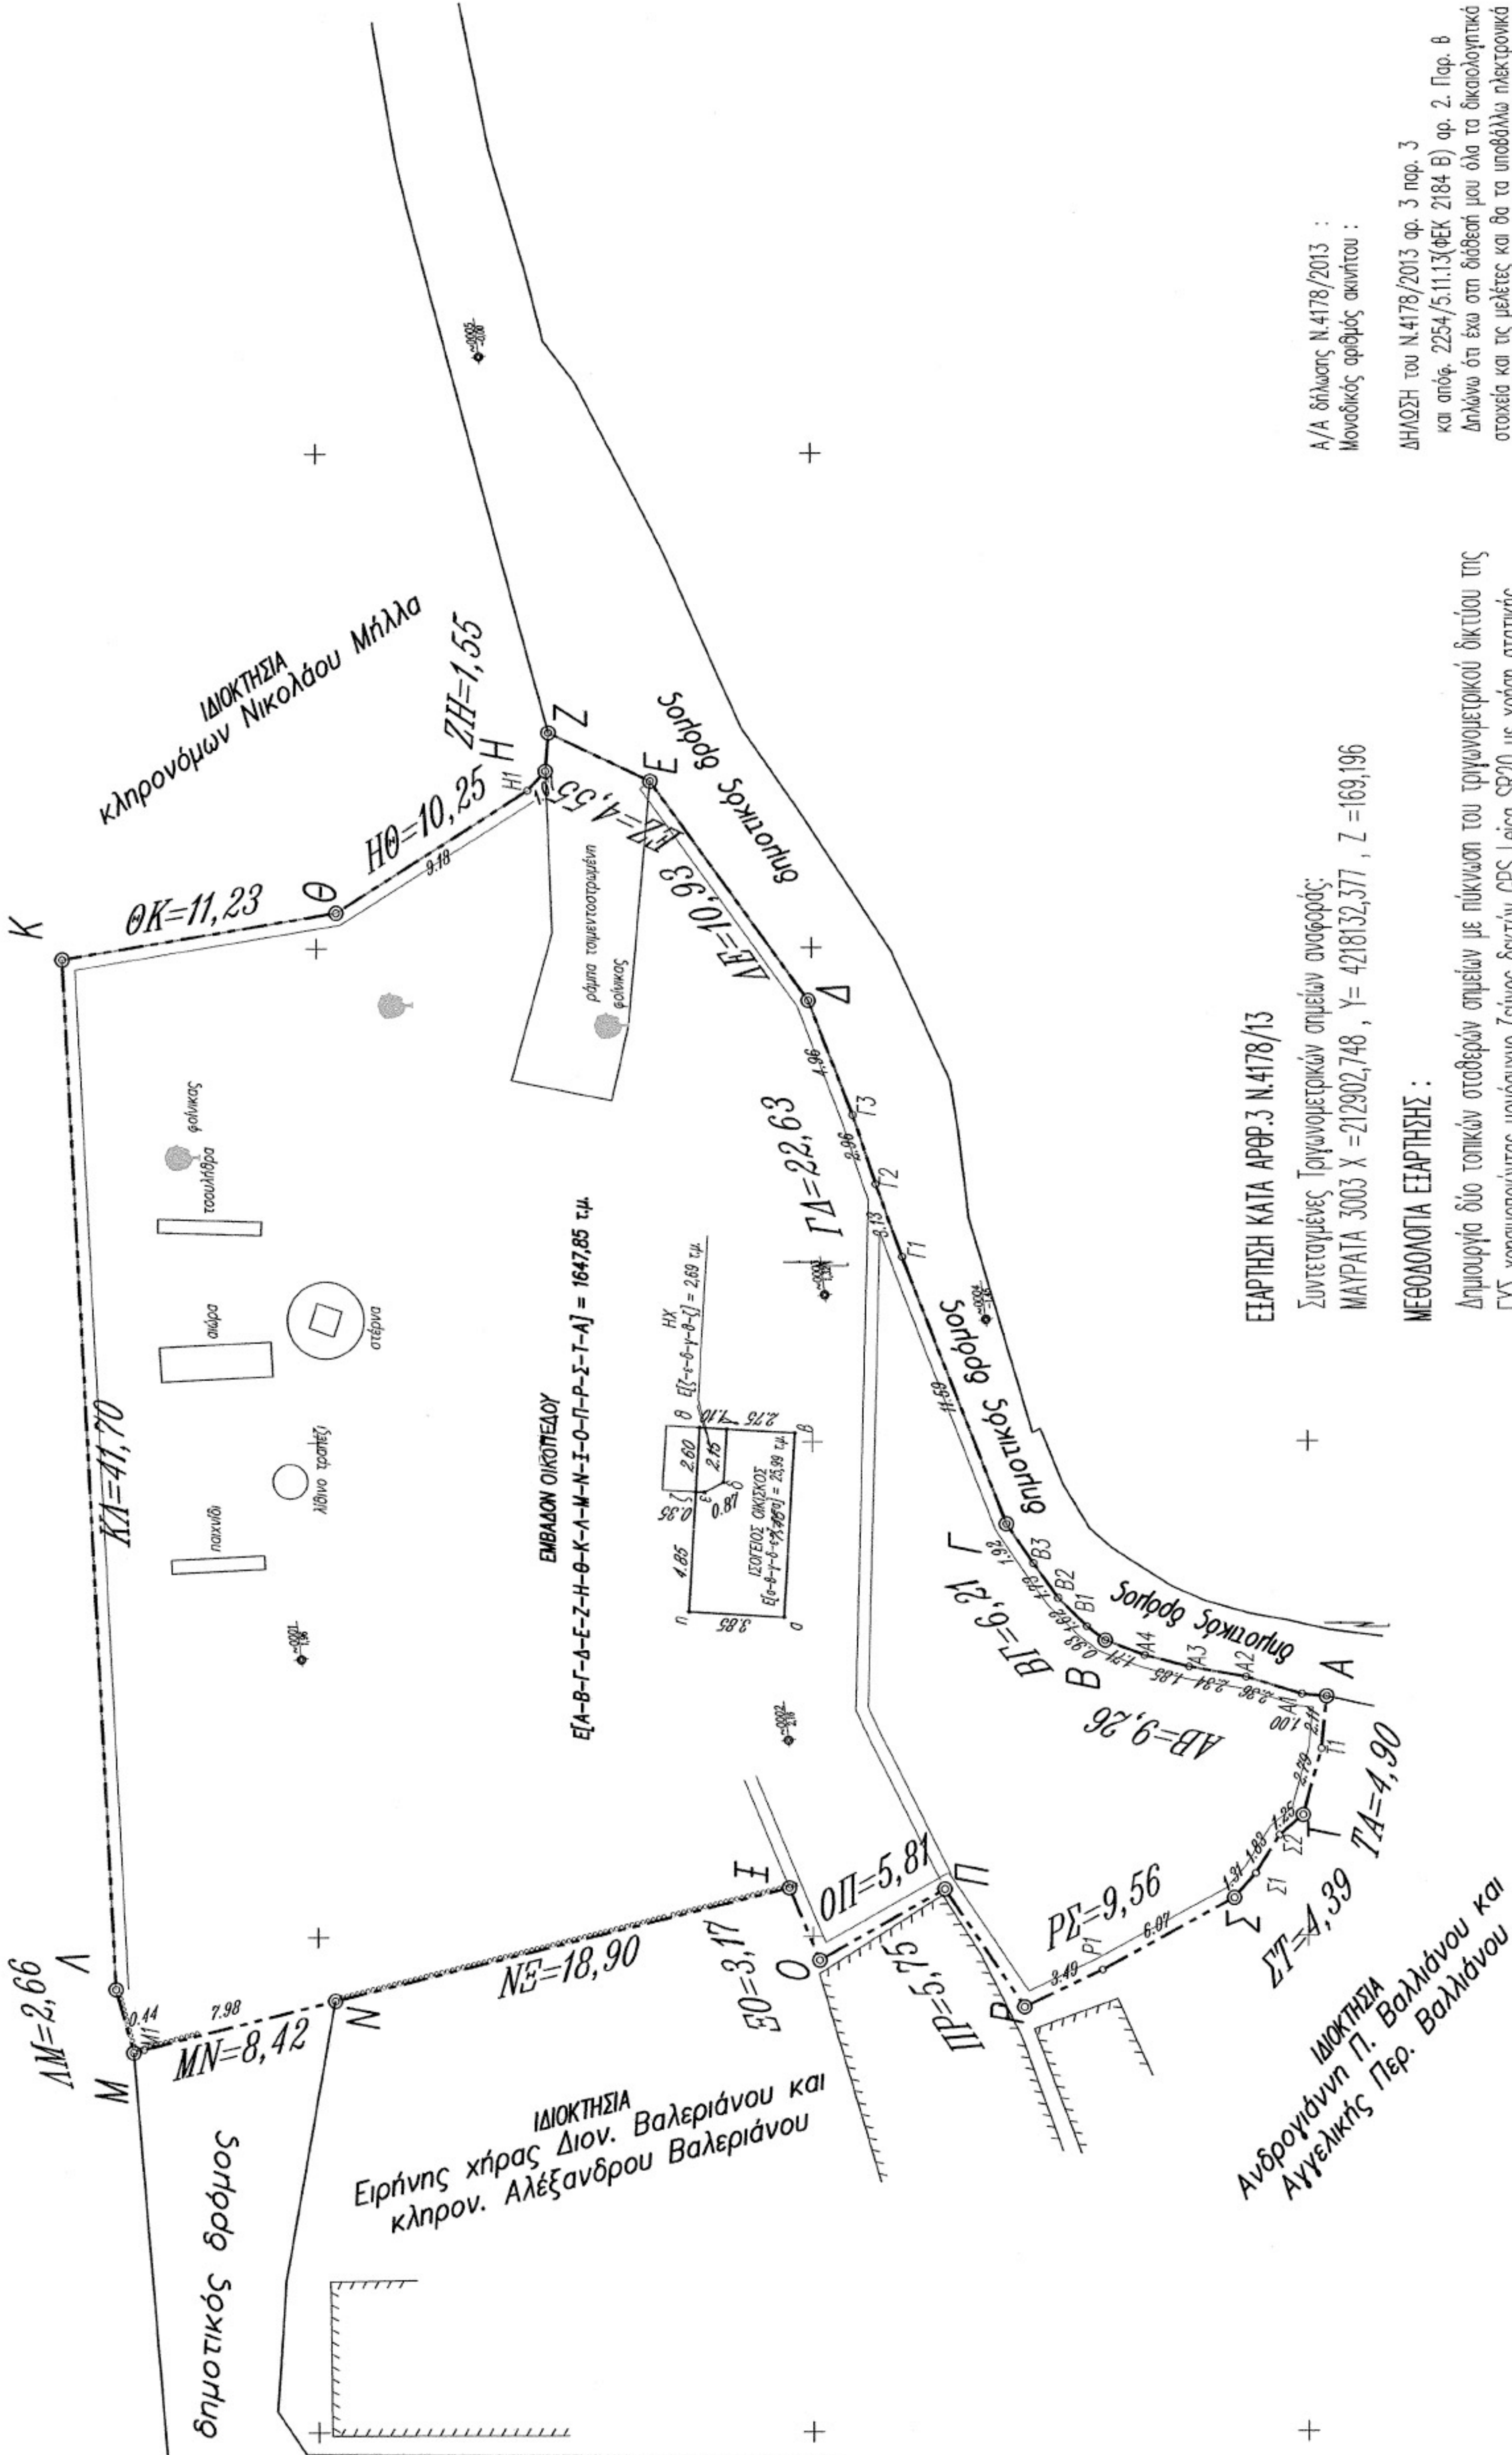

ΕΛΑΡΤΗΣΗ ΚΑΤΑ ΑΡΘΡ.3 Ν.4178/13

Συντεταγμένες Τριγωνομετρικών σημείων αναφοράς:
ΜΑΥΡΑΤΑ 3003 Χ = 72802,748 , Υ = 4218132,377 , Ζ = 693,196

ΜΕΘΩΔΟΛΟΓΙΑ ΕΛΑΡΤΗΣΗΣ :

Δημιουργία δύο τοπικών σταθερών σημείων με πύκνωση του τριγωνομετρικού δικτύου της ΓΥΣ χρησιμοποιώντας μονόκυκλο ζεύγους δεικτών GPS Leica SP20 με χρήση στατικής μέθόδου μέτρησης με αναφορά στο παραπάνω Τριγωνομετρικό σημείο.

Το παρόν Τοπογραφικό Διάγραμμα συντάσσεται την στο
Βεβαίωση μηχανικού σύμφωνα με τον Ν.4178/13

Α/Α Δήλωση Ν.4178/2013 :
Μοναδικός αρμόδιος ακούτιου :

ΔΗΛΩΣΗ του Ν.4178/2013 αρ. 3 παρ. 3
και απόφ. 2254/51113/ΦΕΚ 2184 Β) αρ. 2, Παρ. 8
Δηλώνω ότι ένα από δικά μου όλα τα δικολογητικά
στοιχεία και τις μελέτες και θα το υποβάλλω ηλεκτρονικά
εντός της προβλεπόμενης προθεσμίας.

Ο ΜΗΧΑΝΙΚΟΣ

1. ΟΡΙΑ ΑΡΤΙΟΤΗΤΑΣ ΟΙΚΟΠΕΔΟΥ	
α. Ισχυόν δόγμα	ΠΔ 24.4.85 (ΦΕΚ 181 Δ) της 3.5.85 όπως τροποποιήθηκε με το 14.2.87 (ΦΕΚ 133 Δ) της 23.3.87 , ε.π.α. και μεταγενέστερα με το Π.Δ. 4/11/2011 (ΦΕΚ 289 Δ)
β. όσον	Εντός οικισμού κάτω των 2000 κατοίκων
γ. Ελάχιστο επιτρεπόμενο όριο αρτιότητας	Κατά τον κανόνα : Ελάχιστον Ε >= 500 τ.μ. με πρόβλεψη σε κοινόχρηστο χώρο Π>=15,00 μ Κατά την παρέκκλιση : είναι όσον το οικόπεδο με όποιες διαστάσεις είχαν την 3.5.85 (ΠΔ 24.4.85 (ΦΕΚ 181 Δ))
δ. Διαστάσεις εφαρμογής / οικοδομησιμότητα	όσον κατά κανόνα

2: ΑΠΑΙΤΟΥΜΕΝΕΣ ΕΓΚΡΙΣΕΙΣ	
α. Έγκριση Αρχαιολογίας:	

ΥΠΕΥΘΥΝΗ ΔΗΛΩΣΗ ΤΟΥ ΣΥΝΤΑΞΑΝΤΟΣ (Ν.651/77)
Ο υπογράφωνας Έγγραφος Π. Ζωσιμάτος Δημιουργήσεως Πολιτικός Μηχανικός Ε.Μ.Π.
δελώνω υπεύθυνα (Ν.651/77) ότι το οικόπεδο που αποτυπώνεται στο παρόν Τοπογραφικό
Διάγραμμα είναι όσον κατά τον κανόνα και οικοδομήσιμο ως κατέκρινε τις κατά κανόνα
ελάχιστες διαστάσεις προόλου και εμβαδού.


Επίσης δηλώνω ότι στο το οικόπεδο δεν δέχονται ενόστες γραμμές υψηλής τάσης
ή ρεύματα

Ο ΥΠΕΥΘΥΝΑ ΔΗΛΩΝ

Γε. Ζωσιμάτος

ΓΕΡΑΣΙΜΟΣ Π. ΖΗΣΙΜΑΤΟΣ
ΔΙΠΛΩΜ. ΠΟΛΙΤΙΚΟΣ ΜΗΧΑΝΙΚΟΣ
ΕΘΝΙΚΟΥ ΜΕΤΩΡΙΟΥ ΠΟΛΥΤΕΧΝΕΙΟΥ
ΜΕΛΟΣ Τ.Ε.Ε. Α.Μ. 25719 Α.Μ.Π.Π. 1152
ΑΡΤΙΟΤΗΤΑ - ΚΕΦΑΛΟΝΙΑΣ ΠΛΑ. 22521

συντεταγμένες Ε.Γ.Σ.Α. '87

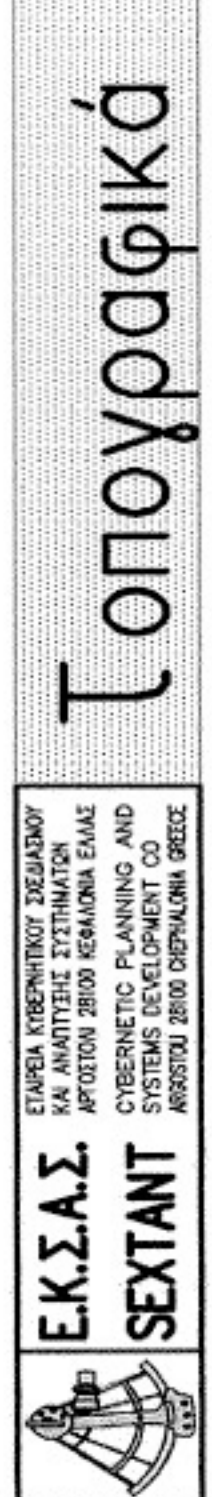

ΕΓΓΡΑΦΗ ΚΛΗΡΟΔΟΤΗΜΑ ΔΗΜΗΤΡΑΚΗ ΜΗΛΛΑ
ΕΠΙΘ ΤΟΠΟΓΡΑΦΙΚΗ ΑΠΟΤΥΠΩΣΗ ΟΙΚΟΠΕΔΟΥ 1647,85 Τ.Μ.
ΒΕΒΗ ΤΟΥ ΕΓΓΩ ... ΟΙΚΙΣΜΟΣ ΘΗΡΑΜΩΝΑ ΕΛΙΟΥ ΚΕΦΑΛΟΝΙΑΣ
ΠΕΡΙΟΧΗ ΜΕΛΕΤΗΣ ΟΚΤΩΒΡΗΣ 2012
ΜΕΛΕΤΗΣ ΓΕΡΑΣΙΜΟΣ Π. ΖΗΣΙΜΑΤΟΣ ΠΟΛΙΤΙΚΟΣ ΜΗΧΑΝΙΚΟΣ Ε.Μ.Π.

ΥΠΕΥΘΥΝΗ ΔΗΛΩΣΗ
Ο υπογράφωνας Έγγραφος του γνησίου που αποτυπώνεται στο παρόν Τοπογραφικό Διάγραμμα
δελώνω υπεύθυνα στον Ν. 1548/86 ότι το όριο της ιδιοκτησίας μου είναι υποσημειωμένο στο έδαφος
όσον με κατόν μου , και το υπέβαλα στον ακούτιου το παρόν Γράμμα Π. Ζωσιμάτος Πολιτικός
Μηχανικός , επί ο.δ.α.
ΤΑ ΜΕΛΗ ΤΗΣ ΔΙΑΚΕΡΑΤΙΚΗΣ ΕΠΙΤΡΟΠΗΣ
ΒΟΥΡΣΕΡΗ ΓΕΡΑΣΙΜΟΣ
14/11/1986

Τοπογραφική μελέτη
όσον του οσέου

Τοπογραφικό Διάγραμμα

Ο ΣΥΝΤΑΞΑΣ	
αριθμός οσέου	11
ΚΥΜΑΚΕΣ	
1:200	
1:5000	

ΓΕΡΑΣΙΜΟΣ Π. ΖΗΣΙΜΑΤΟΣ
ΔΙΠΛΩΜ. ΠΟΛΙΤΙΚΟΣ ΜΗΧΑΝΙΚΟΣ
ΕΘΝΙΚΟΥ ΜΕΤΩΡΙΟΥ ΠΟΛΥΤΕΧΝΕΙΟΥ
ΜΕΛΟΣ Τ.Ε.Ε. Α.Μ. 25719 Α.Μ.Π.Π. 152
ΑΡΤΙΟΤΗΤΑ - ΚΕΦΑΛΟΝΙΑΣ ΠΛΑ. 22521