


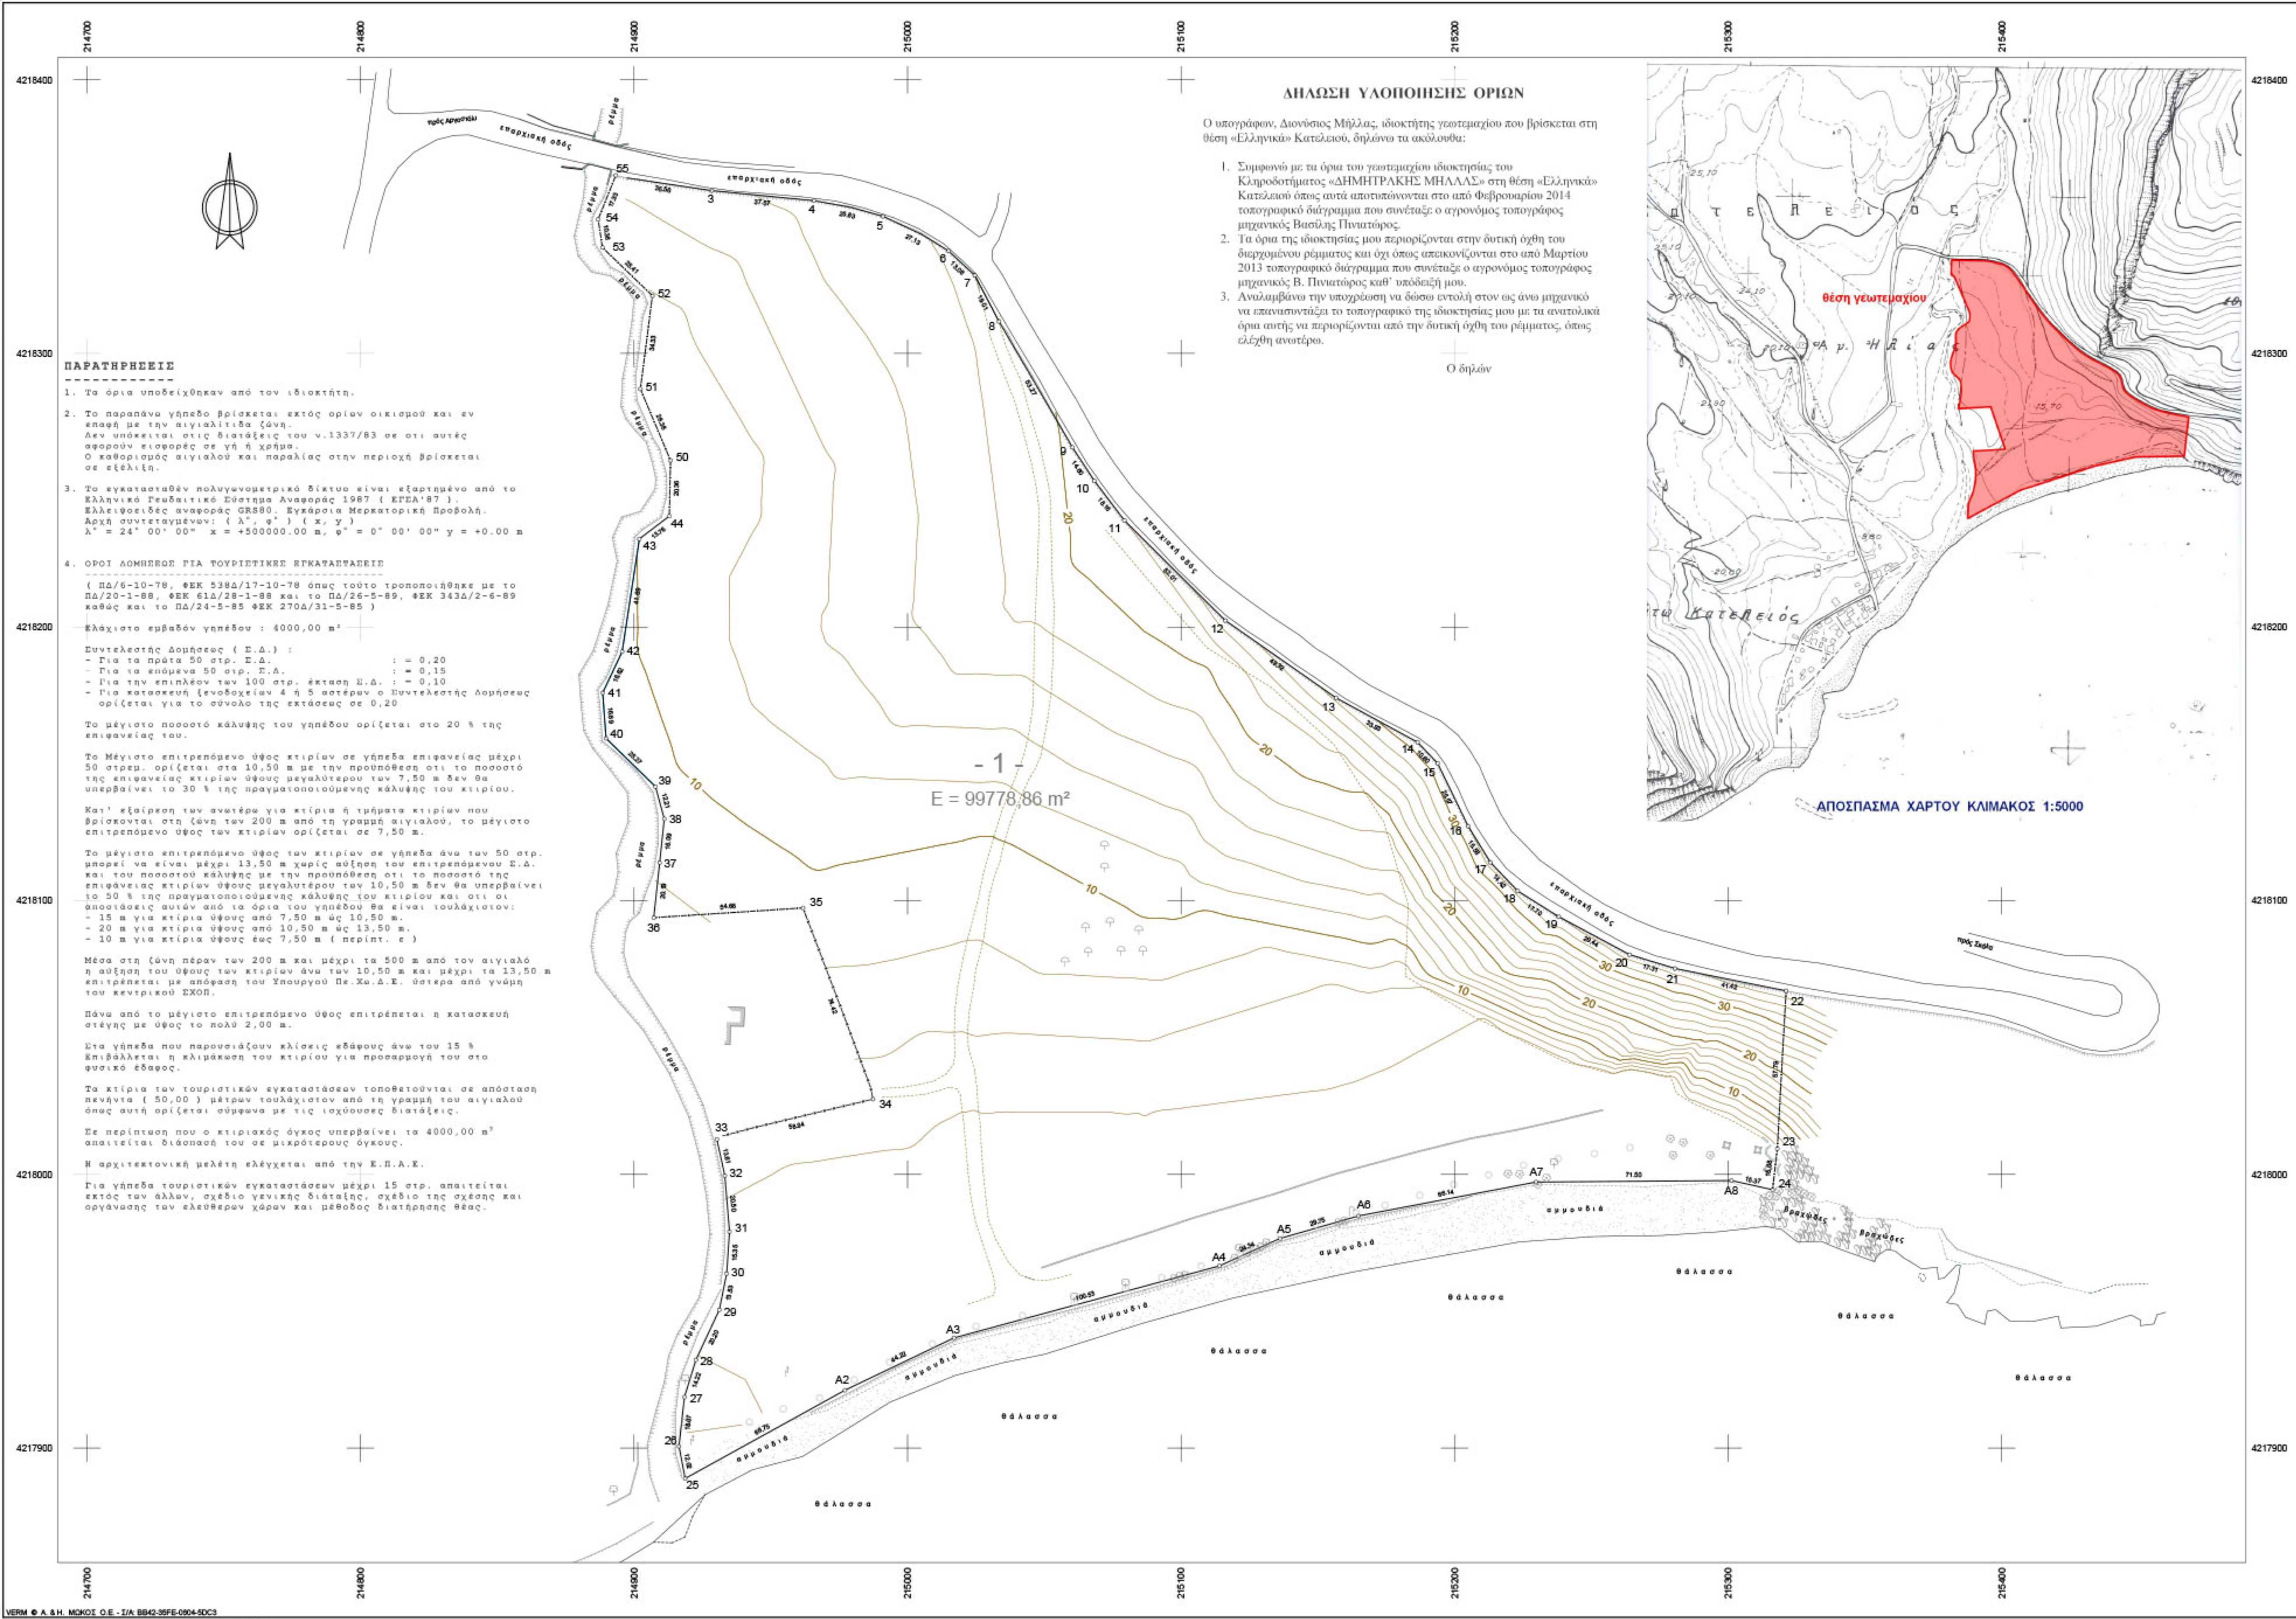



VERB & A.S.H. MOCHT O.E. - J.A. BHOFF-ORFERS-DCS
E:\verb\csl\January_2014\02\old\new_MM\EX2014\Taps_E1000_001.WPF

Συντεταγμένες ορίων					
Σημείο	X (m)	Y (m)	Σημείο	X (m)	Y (m)
3	214933.4402	4218335.484	4	214965.851	4218335.825
6	215015.0238	4218337.420	7	215024.590	4218328.521
9	215060.2736	4218336.679	10	215068.294	4218325.478
12	215116.235	4218302.409	13	215156.662	4218174.173
15	215193.788	4218150.294	16	215204.943	4218127.287
18	215233.075	4218123.582	19	215238.593	4218094.170
21	215260.586	4218078.246	22	215321.200	4218067.298
24	215316.547	4217984.416	25	214918.460	4217988.866
27	214918.443	4217918.529	28	214922.627	4217932.226
30	214933.678	4217903.162	31	214934.691	4217971.101
33	214930.305	4218012.830	34	214987.394	4218027.501
36	214907.231	4218093.831	37	214909.387	4218113.910
39	214907.834	4218141.062	40	214989.767	4218195.343
42	214995.654	4218191.011	43	214901.947	4218232.220
45	214913.351	4218205.901	51	214902.119	4218267.024
53	214988.450	4218338.718	54	214986.874	4218348.962
56	214977.111	4217923.131	63	215016.967	4217940.289
Α6	215136.181	4217976.583	Α6	215164.780	4217984.792
Α6	215201.238	4217997.740	Α7	215228.743	4217997.192

Γεωτεμάχιο 1. Σημ.: 55. E= 99778.86 m ²													
3	4	5	6	7	8	9	10	11	12	13	14		
15	16	17	18	19	20	21	22	23	24	Α6	Α7		
Α6	Α6	Α4	Α3	Α2	25	26	27	28	29	30	31		
44	50	51	52	53	54	55			40	41	42	43	
Πλευρά	Μήκος (m)	Πλευρά	Μήκος (m)	Πλευρά	Μήκος (m)	Πλευρά	Μήκος (m)	Πλευρά	Μήκος (m)	Πλευρά	Μήκος (m)		
3-4	37.67	4-5	25.83	5-6	27.13	6-7	13.06	7-8	19.01	8-9	83.27	9-10	14.80
15-16	52.01	16-17	49.32	17-18	44.32	18-19	33.93	19-20	26.87	20-21	17.31	21-22	41.62
15-16	26.87	16-17	16.68	17-18	17.18	18-19	14.42	19-20	29.44	20-21	17.31	21-22	41.62
21-24	15.08	24-Α6	19.37	Α6-Α7	71.90	Α7-Α8	66.14	Α8-Α9	26.78	Α9-Α4	24.34	Α4-Α3	44.22
Α6-Α5	66.75	25-26	13.03	26-27	18.97	27-28	14.22	28-29	20.20	29-30	13.53	30-31	15.36
31-32	13.61	32-34	99.94	34-35	74.42	35-36	54.46	36-37	20.19	37-38	16.09	38-39	12.21
40-41	16.89	41-42	16.62	42-43	41.89	43-44	43.46	44-45	26.36	45-51	36.35	51-52	26.41
53-54	10.36	54-55	17.33	55-3	35.56								

ΔΗΛΩΣΗ ν. 651/77

Ο υπογράφων μηχανικός δηλώνω ότι το γεωτεμάχιο με αριθμό 1 όπως περιγράφεται αναλυτικά στον παραπάνω πίνακα είναι όριο και οικοδομήσιμο σύμφωνα με τις ισχύουσες πολεοδομικές διατάξεις. (ΠΑ/24-5-85, ΦΕΚ 270/Δ/31-5-85)

Το εμβαδόν του είναι Ε = 99778,86 m²

Ο δαλών μηχανικός

ΠΑΡΑΤΗΡΗΣΕΙΣ

- Το ως άνω γεωτεμάχιο όπως περιγράφεται στον πίνακα 1 βρίσκεται εντός του εκποιήσιμου χώρου Κάτω Κατελείου όπως αυτός ορίζεται με την υπ' αριθμόν ΥΠΠΟ/ΑΡΧ/Α1/443/6110/263 απόφαση του υπουργού πολιτισμού που δημοσιεύθηκε στο ΦΕΚ 193/Β/23-3-93.
- Στην περιοχή δεν έχει γίνει καθορισμός αιγιαλού και παραλίας. Η διαδικασία καθορισμού αιγιαλού και παραλίας σύμφωνα με τον ν.2973/01 βρίσκεται σε εξέλιξη.

ΤΕΧΝΙΚΟ ΓΡΑΦΕΙΟ ΜΕΛΕΤΩΝ	
ΒΑΣΙΛΗΣ Μ. ΠΙΝΙΑΤΟΡΟΣ Αγρονόμος Τοπογράφος Μηχανικός	
Βουλής 2, 28100 Αργυρούλη τηλ. 2671.026905 - fax 2671.026911 - www.melaton.gr	
ΘΕΜΑ	ΤΟΠΟΓΡΑΦΙΚΟ ΔΙΑΓΡΑΜΜΑ
ΣΧΕΔΙΟΥ	Κληροδότημα
ΙΔΙΟΚΤΗΤΗΣ	«ΔΗΜΗΤΡΑΚΗΣ ΜΗΛΛΑΣ»
ΘΕΣΗ	ΕΛΛΗΝΙΣ - εντός ορίων οικισμού Κάτω Κατελείου Δ/ε Ελληνικό-Πρόικτων - ΔΗΜΟΣ ΚΕΦΑΛΛΗΝΙΑΣ
ΧΡΟΝΟΣ ΣΥΝΤΑΞΗΣ	ΦΕΒΡΟΥΑΡΙΟΣ 2014
ΚΛΙΜΑΚΑ	1:1000
ΕΘΔΜΑΤΑ	2.00
ΑΡΙΘΜΟΣ ΣΧΕΔΙΟΥ	21.797-C